


ピカデリーホール舞台図面

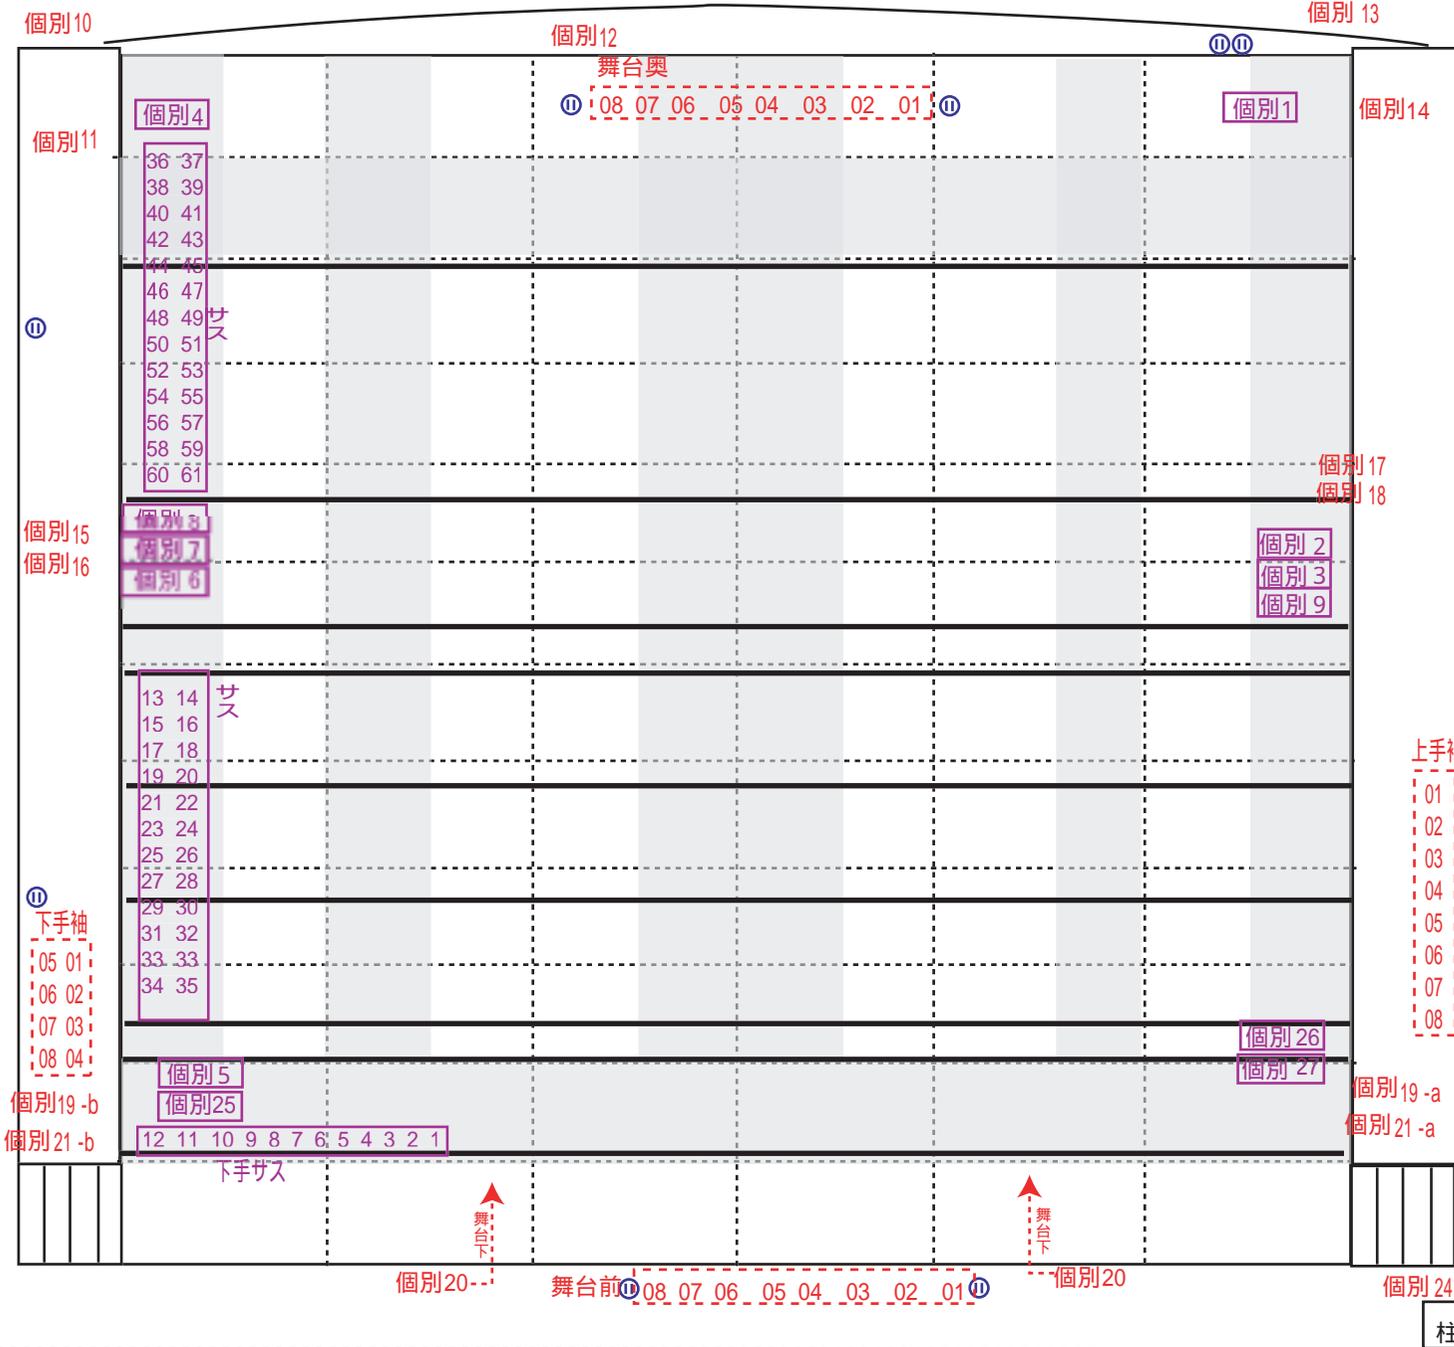

【電源容量】  
 商用電力：単3 全館150 A 200 v  
 発電機：40 K X  
 【回路数】  
 型式 2 0 A 100 vx 127回路  
 【ディマー】  
 メイン12 c / 20 A x 8台 計96 c h  
 サブ6 c / 15 A x 1台 (内3 c h 客電使用) 計6 c h  
 【調光卓】  
 4 8 フェーダー DMデジタル卓 (パッチ不可)

|    |    |
|----|----|
| 1  | 25 |
| 2  | 26 |
| 3  | 27 |
| 4  | 28 |
| 5  | 29 |
| 6  | 30 |
| 7  | 31 |
| 8  | 32 |
| 9  | 33 |
| 10 | 34 |
| 11 | 35 |
| 12 | 36 |
| 13 | 37 |
| 14 | 38 |
| 15 | 39 |
| 16 | 40 |
| 17 | 41 |
| 18 | 42 |
| 19 | 43 |
| 20 | 44 |
| 21 | 45 |
| 22 | 46 |
| 23 | 47 |
| 24 | 48 |

7ボタン (5回路)  
 6ボタン (5回路)  
 5ボタン (5回路)  
 4ボタン (5回路)  
 3ボタン (9回路)  
 2ボタン (9回路)  
 1ボタン (9回路)  
 ボーダー  
 0ボタン (9回路)

個別22 柱  
 フロント下手 01 02 03 04 05 06 07 客電 01  
 個別20  
 舞台前 01 02 03 04 05 06 07 08 09 10 CL 客電 02  
 客席後方ボタン 01 02  
 個別24 柱  
 フロント上手 01 02 03 04 05 06 07 客電 03

Title \_\_\_\_\_

No \_\_\_\_\_ Na \_\_\_\_\_